

## ASKIYA ALMA TUTANAĐI


Belediye Meclisimizin 05.01.2026 tarih ve 25 sayılı kararı dođrultusunda, İlçemiz, Davutlar Mahallesi, 640 ada 8 parselin batısında park alanında trafo alanı belirlenmesi ve 708 ada 4 parselin dođusunda park alanının büyütülmesine ilişkin 1/1000 ölçekli uygulama imar planı deđişikliği uygun görülmüş olup, Aydın Büyükşehir Belediye Meclisi'nin 13.04.2026 tarihli ve 95 sayılı kararıyla onaylanmıştır. 17.04.2026 tarih ve 320862 sayılı Aydın Büyükşehir Belediyesinin yazısı ile UİP-091117109 plan işlem numaralı 1/1000 ölçekli Uygulama İmar Planı Deđişikliği, 3194 sayılı İmar Kanunu'nun 8/b ve Mekânsal Planlar Yapım Yönetmeliđi'nin 33/1 maddeleri geređince İmar ve Şehircilik Müdürlüğünün ilan panosunda ve Kuşadası Belediyesinin Resmi İnternet Sitesinde 04.05.2026 tarihinde bir ay (30 gün) süreyle askıya çıkarılmıştır.

04.05.2026

F. Özge ÖNER  
Şehir Plancısı

Melis TEKCAN  
Şehir Plancısı



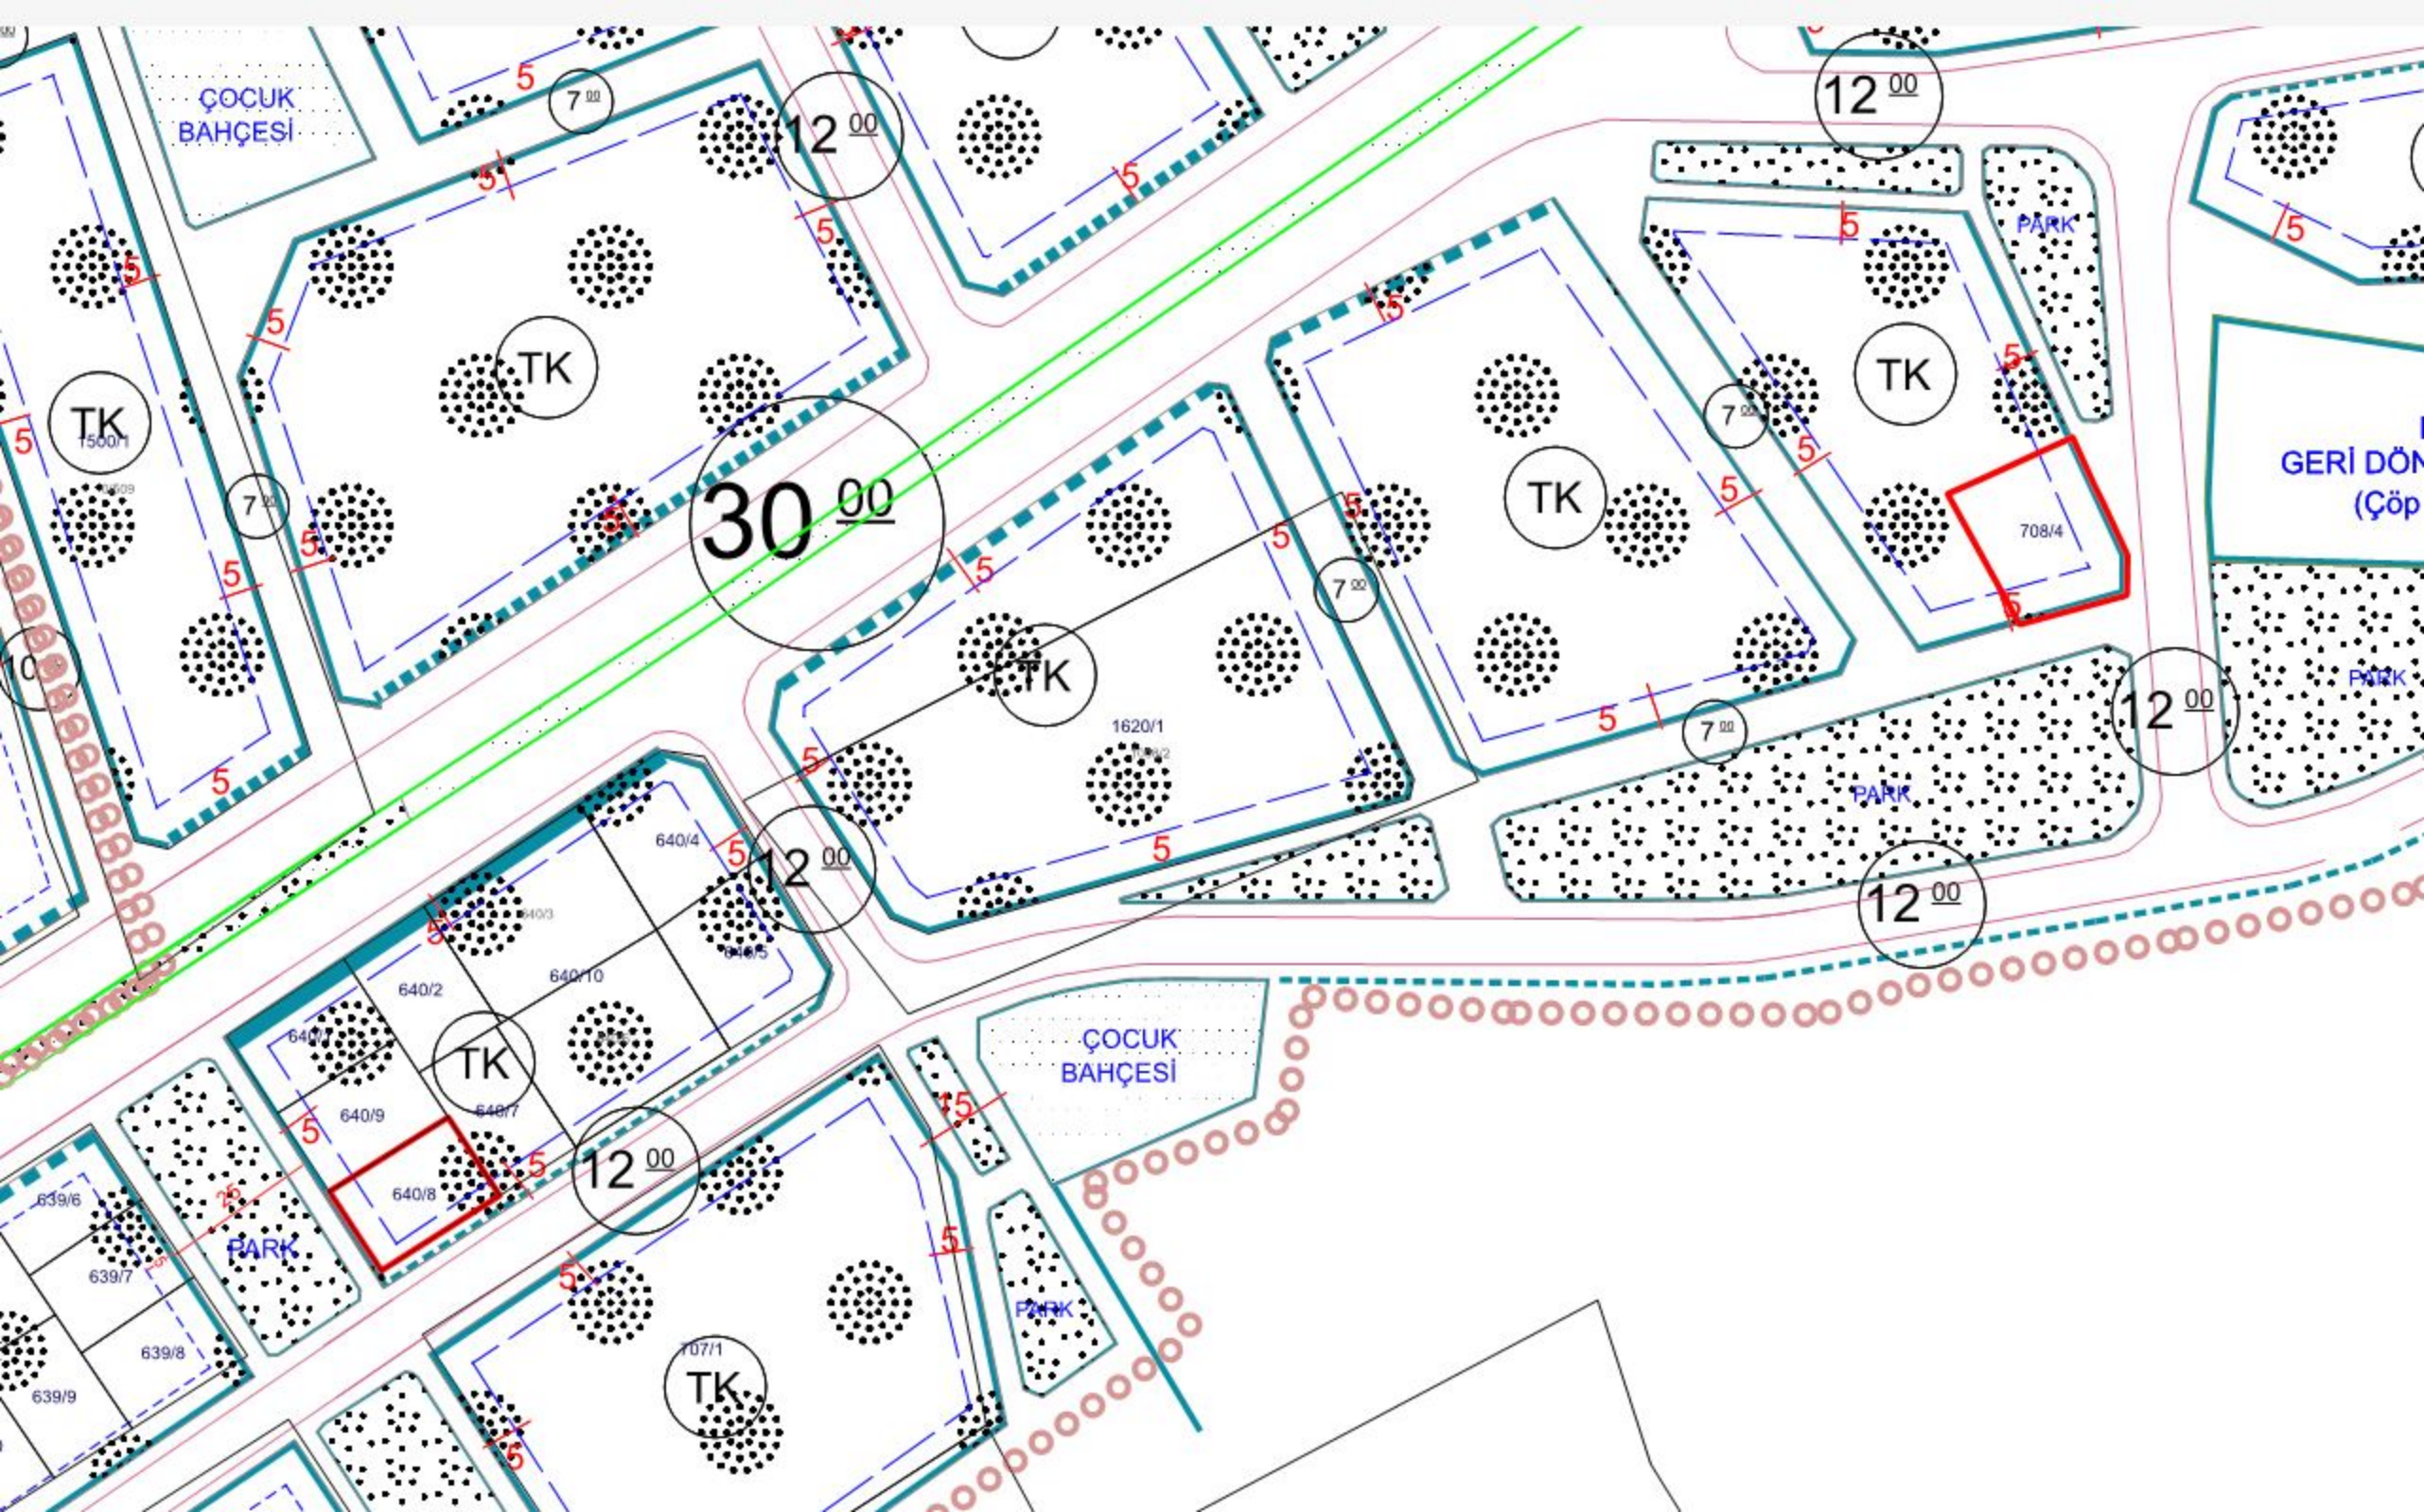

ÇOCUK  
BAHÇESİ

TK  
1500/1

TK

30.00

TK

1620/1

TK

TK

PARK

708/4

GERİ DÖN  
(Çöp)

PARK

TK

ÇOCUK  
BAHÇESİ

12.00

PARK

PARK

TK  
107/1

12.00

12.00

12.00

639/6

639/7

639/8

639/9

640/2

640/7

640/9

640/8

640/10

640/7

640/5

640/4

640/5

640/5

640/5

7.00

7.00

7.00

7.00

7.00

12.00

5

5

5

5

5

5

5

5

5

5

5

5

5

5

5

5

5

5

5

5

5

5

5

5

5

5

5

5

5

5

5

5

5

5

5

5

5

5

5

5

5

5

5

5

5

5

5

5

5

5

5

5

5

5

5

5

5

5

5

5

5

5

5

5

5

5

5

5

5

5

5

5

5

5

5

5

5

5

5

5

5

5

5

5

5

5

5

5

5

5

5

5

5

5

5

5

5

5

5

5

5

5

5

5

5

5

5

5

5

5

5

5

5

5

5

5

5

5

5

5

5

5

5

5

5

5

5

5

5

5

5

5

5

5

5

5

5

5

5

5

5

5

5

5

5

5

5

5

5

5

5

5

5

5

5

5

5

5


5

5

5

5

5

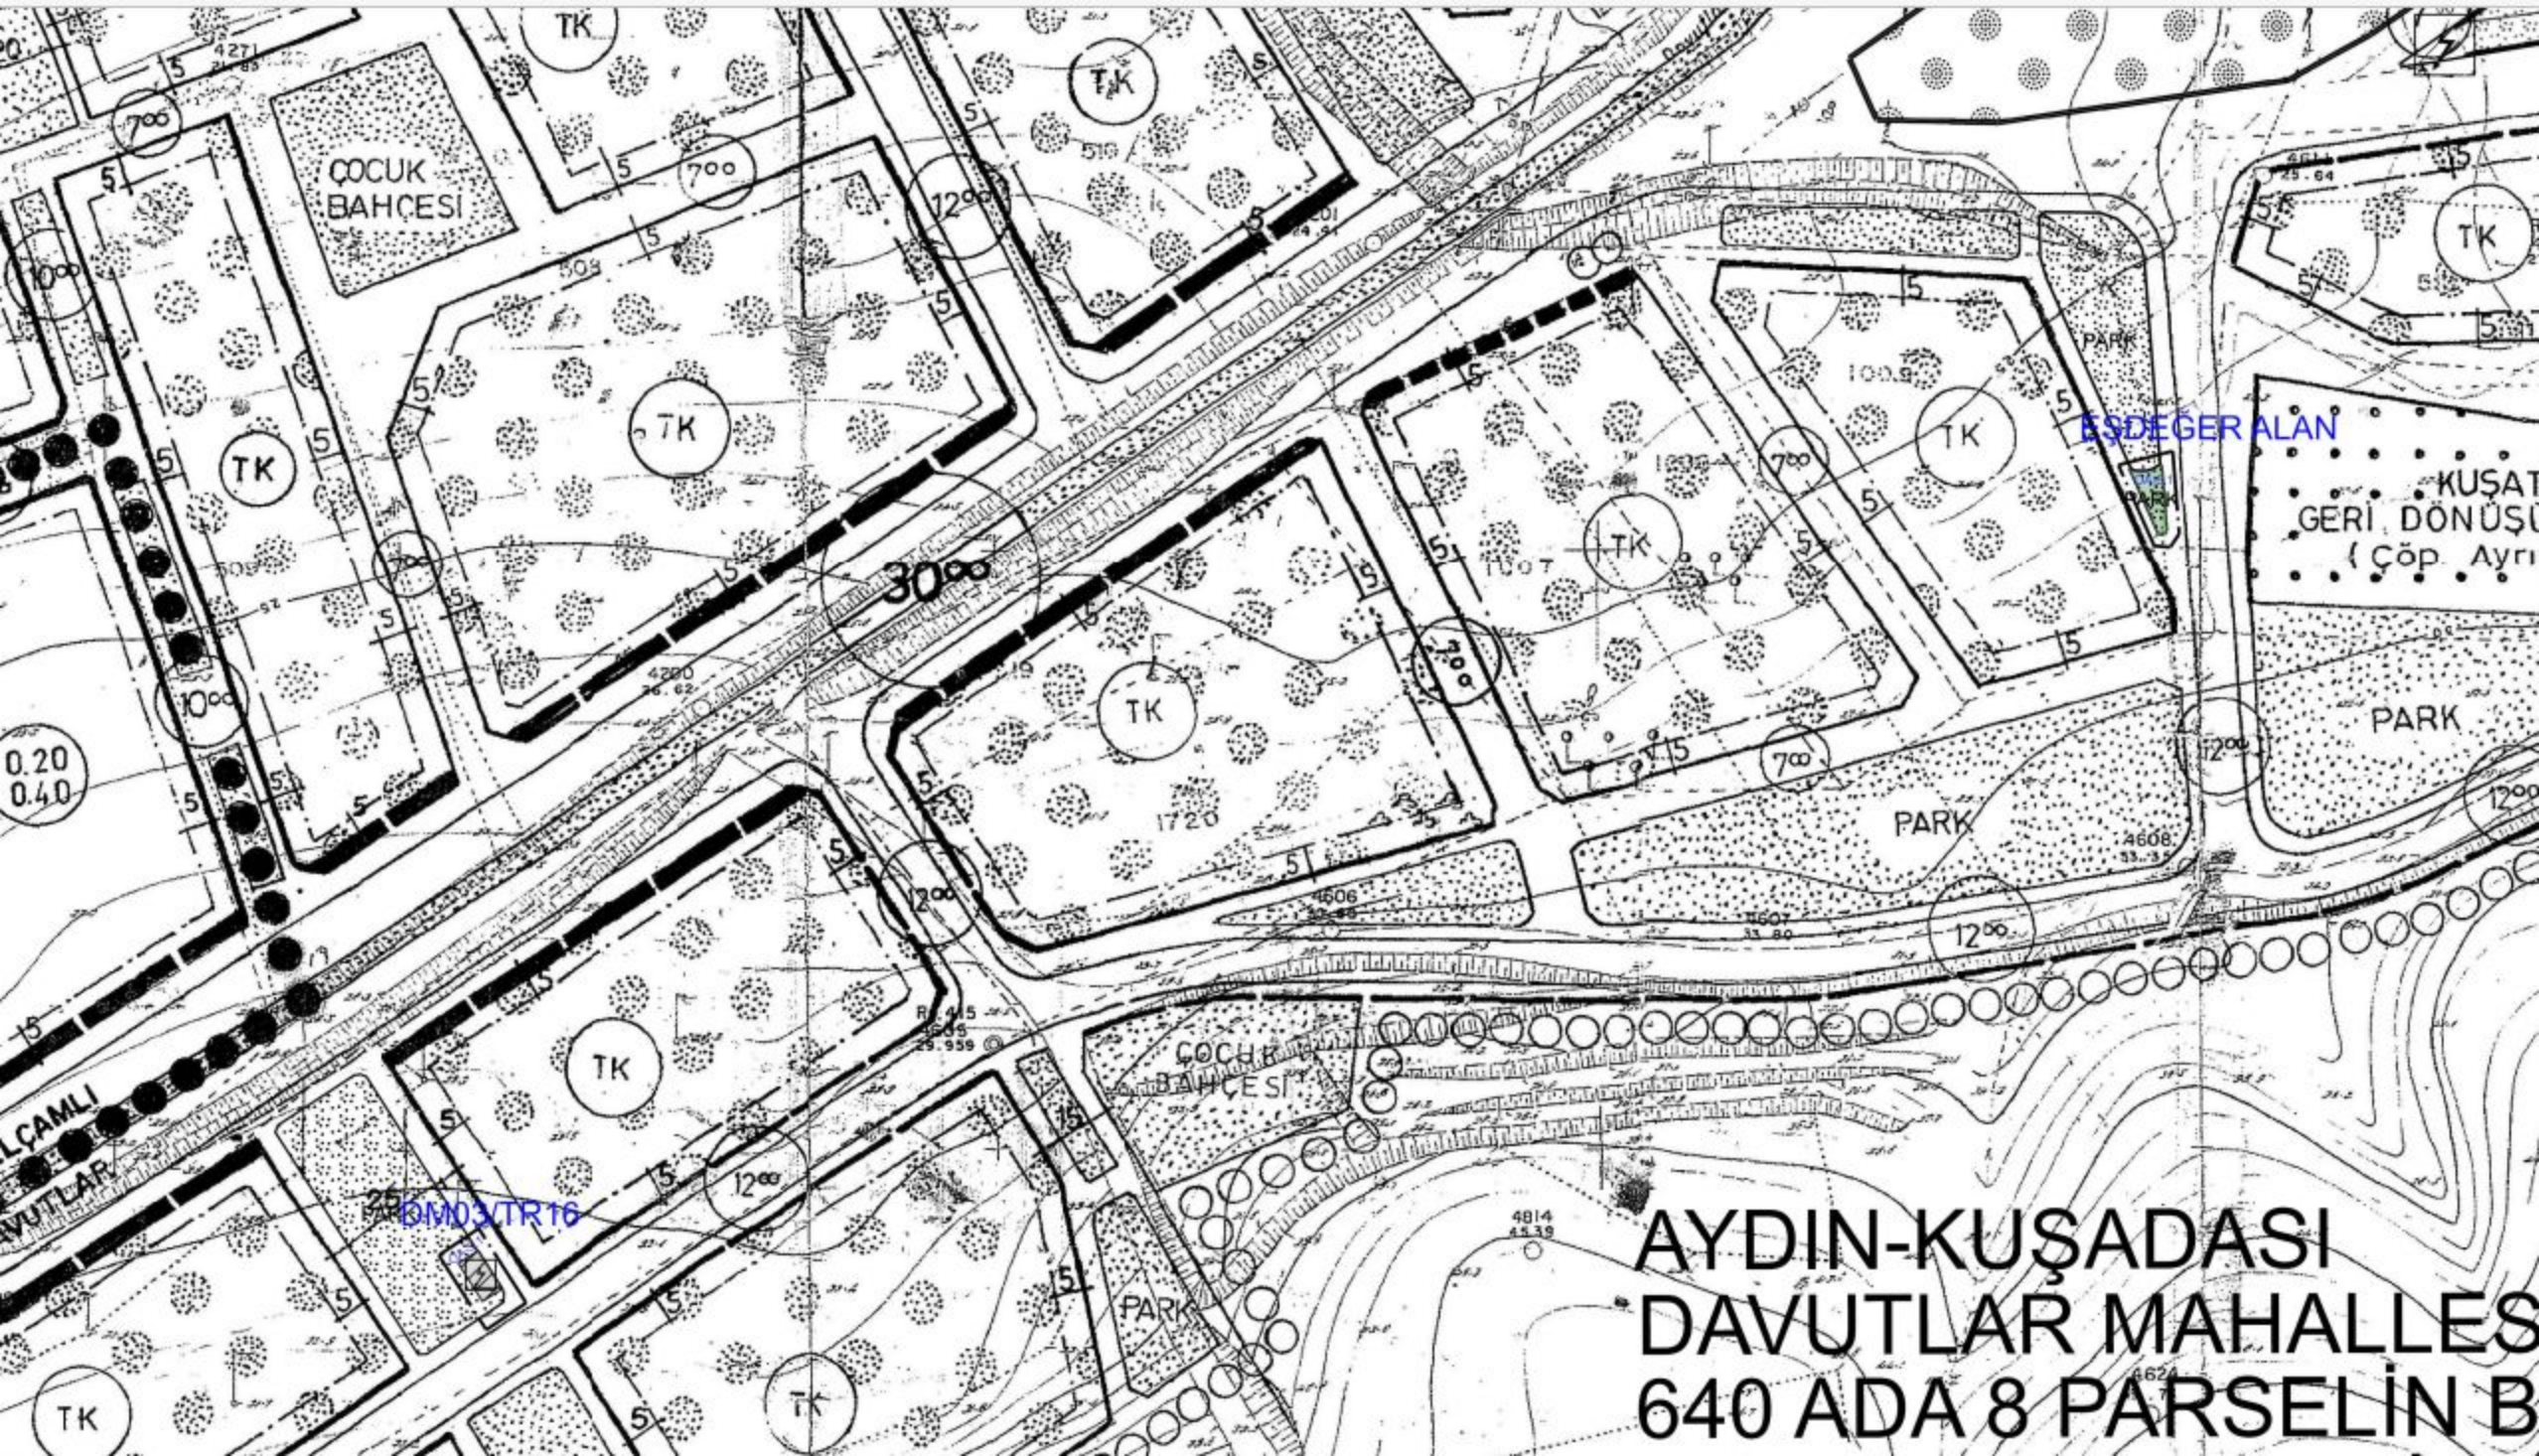

ESDEĞER ALAN

DM03TR16

AYDIN-KUŞADASI  
DAVUTLAR MAHALLESİ  
640 ADA 8 PARSELİN B