PLAN ADI:	AYDIN İLİ, KUŞADASI İLÇESİ, TÜRKMEN MAHALLESİ KUŞADASI YAT LİMANI 1/1.000 ÖLÇEKLİ UYGULAMA İMAR PLANI REVİZYONU DEĞİŞİKLİĞİ
TM NO/ADI:	14 / AYDIN KUŞADASI YAT LİMANI TURİZM MERKEZİ
ÖLÇEK:	1/1000
PAFTA SAYISI:	1/2
PAFTA ADI:	20K-3
PİN:	

20-K-1	20-K-2
20-K-4	20-K-3

MÜELLİFİNCE HAZIRLANAN İKİ (2) PAFTADAN İBARET AYDIN İLİ KUŞADASI İLÇESİ TÜRKMEN MAHALLESİ KUŞADASI YAT LİMANI 1/1.000 ÖLÇEKLİ UYGULAMA İMAR PLANI REVİZYONU DEĞİŞİKLİĞİ, BAKANLIĞIMIZ PLAN İNCELEME VE DEĞERLENDİRME KURULUNUN 19.02.2026 TARİHLİ VE 2026/03-05 SAYILI KARARI İLE UYGUN GÖRÜLEREK, 3621 SAYILI KIYI KANUNUNUN 7 NCİ MADDESİ İLE 2634 SAYILI TURİZMİ TEŞVİK KANUNUNUN 7 NCİ MADDESİ UYARINCA ONANDI.

KÜLTÜR VE TURİZM BAKANLIĞI
YATIRIM VE İŞLETMELER GENEL MÜDÜRLÜĞÜ

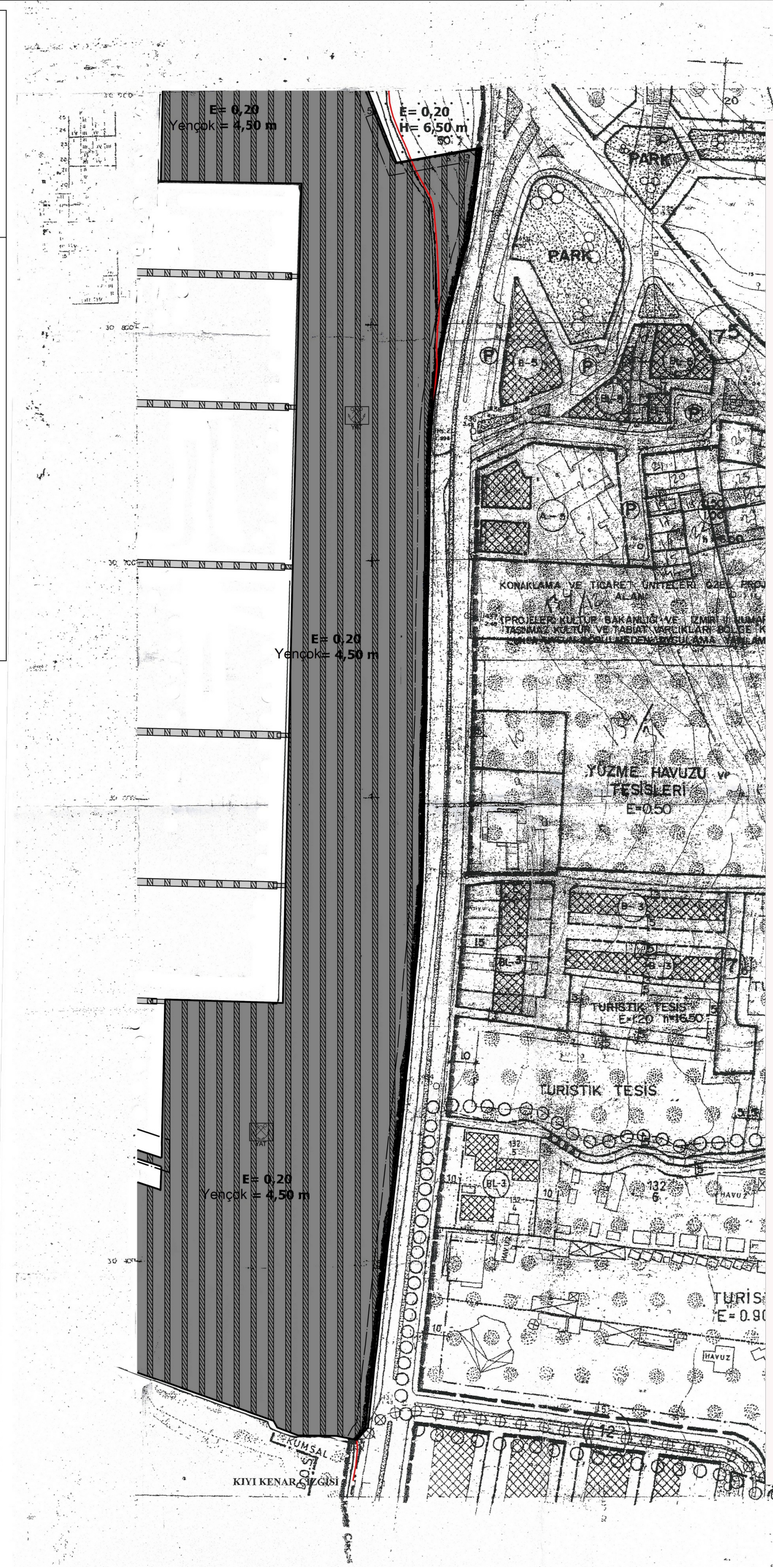

PLAN NOTLARI

GENEL HÜKÜMLER

1.BU PLAN VE KOŞULLARINDA BELİRTİLMEYEN HUSUSLARDA, KONUSU VE İLGİLİSİNE GÖRE;

- 3621 SAYILI KIYI KANUNU VE İLGİLİ YÖNETMELİĞİ,
- 3194 SAYILI İMAR KANUNU VE İLGİLİ YÖNETMELİĞİ,
- 2634 SAYILI TURİZMİ TEŞVİK KANUNU VE İLGİLİ YÖNETMELİKLERİ,
- 2863 SAYILI KÜLTÜR VE TABİAT VARLIKLARINI KORUMA KANUNU VE İLGİLİ YÖNETMELİKLERİ,
- 2872 SAYILI ÇEVRE KANUNU VE BU KANUNA BAĞLI OLARAK YÜRÜRLÜĞE GİREN İLGİLİ YÖNETMELİKLERİ,
- 1380 SAYILI SU ÜRÜNLERİ KANUNU VE İLGİLİ YÖNETMELİKLERİ,
- 1593 SAYILI UMUMİ HIFZISSIHHA KANUNU,
- 7269 SAYILI UMUMİ HAYATA MÜESSİR AFETLER DOLAYISIYLA ALINACAK TEDBİRLERLE YAPILACAK YARDIMLARA DAİR KANUN,
- AFET BÖLGELERİNDE YAPILACAK YAPILAR HAKKINDA YÖNETMELİK,
- 4373 SAYILI TAŞKIN SULARA VE SU BASKINLARINA KARŞI KORUNMA KANUNU VE İLGİLİ YÖNETMELİKLERİ,
- TÜRK STANDARTLARI ENSTİTÜSÜ STANDART VE TEBLİĞLERİ,
- 5378 SAYILI ENGELLİLER HAKKINDA KANUN VE BU KANUN KAPSAMINDA, PLANLAMA ALANINDA YER ALACAK KENTSEL, SOSYAL, TEKNİK ALTYAPI ALANLARINDA VE YAPILARDA, TÜRK STANDARTLARI ENSTİTÜSÜNÜN İLGİLİ STANDARTLARINA UYULACAKTIR,
  AYRICA YUKARIDA BELİRTİLEN KANUN VE YÖNETMELİKLER DIŞINDA BU PLAN HÜKÜMLERİNDE YER ALMAYAN HUSUSLARDA KONUSUNA VE İLGİLİSİNE GÖRE DİĞER MEVZUATLARA UYULMASI ZORUNLUDUR.

2.KIYI KENAR ÇİZGİSİNİN DENİZ TARAFINDA MEVCUT BULUNAN VE/VEYA YAPILMASI PLANLANAN KIYI YAPILARINA AİT UYGULAMA PROJELERİ (GEREKLİ ETÜT, HESAP VE TÜM TEKNİK DETAYLARI İLE BİRLİKTE) ULAŞTIRMA VE ALTYAPI BAKANLIĞI ALTYAPI YATIRIMLARI GENEL MÜDÜRLÜĞÜNE ONAYLANMAK ÜZERE VERİLECEKTİR. ALTYAPI YATIRIMLARI GENEL MÜDÜRLÜĞÜNCE ONAYLI UYGULAMA PROJESİ BULUNMAYAN DENİZ YAPILARININ İNŞAATINA KESİNLİKLE BAŞLANILMAYACAK VE MEVCUT KISIMLAR GEREKMESİ HALİNDE ALTYAPI YATIRIMLARI GENEL MÜDÜRLÜĞÜNCE ONAYLI UYGULAMA PROJESİNE UYGUN DURUMA GETİRİLECEKTİR.

3.2863 SAYILI KANUNUN 4. MADDESİ GEREĞİ İNŞAİ VE FİZİKİ UYGULAMALAR SIRASINDA KORUNMASI GEREKLİ HERHANGİ BİR KÜLTÜR/TABİAT VARLIĞINA RASTLANILMASI HALİNDE ÇALIŞMALARIN DURDURULARAK İVEDİLİKLE EN YAKIN MÜLKİ İDARE AMİRLİĞİNE VEYA MÜZESİNE VEYA ÇEVRE, ŞEHİRCİLİK VE İKLİM DEĞİŞİKLİĞİ İL MÜDÜRLÜĞÜNE HABER VERİLMESİ GEREKMEKTEDİR.

4.UYGULAMA AŞAMASINDA CAN, MAL GÜVENLİĞİ VE YANGIN İÇİN EMNİYET SİSTEMİ KURULACAKTIR. İNŞAAT VE HARFİYAT SIRASINDA PARLAYICI PATLAYICI, TEHLİKELİ VE TOKSİK MADDE KULLANILMAYACAKTIR. SEYİR GÜVENLİĞİ AÇISINDAN ŞAMANDIRA, IŞIKLI ŞAMANDIRA VE FENERLER İLE MARKALANMASI GEREKMEKTEDİR.

5.PLANLAMA ALANINDA; İNŞAAT VE KULLANMA DÖNEMLERİNDE DENİZ KİRLİLİĞİ VE SIĞLAŞMAYA NEDEN OLUNMAYACAK, DOLGU MALZEMELERİNİN ÇEŞİTLİ ETKENLERLE DENİZ İÇİNE YAYILMAK SURETİYLE SIĞLAŞMAYA VE KİRLİLİĞE SEBEBİYET VERİLMEMESİ İÇİN ÖNCELİKLE ANROŞMAN VE BETON PERDE GİBİ YAPISAL ÖNLEMLER ALINACAKTIR.

6.26.10.2010 TARİHİNDE AYDIN VALİLİĞİ İL AFET VE ACİL DURUM MÜDÜRLÜĞÜ TARAFINDAN ONAYLANAN AYDIN İLİ, KUŞADASI İLÇESİ, 20K-1-2-3-4 PAFTA SETUR MARİNA DENİZ TURİZMİ TESİSİ YAT LİMANINA ESAS JEOLOJİK-JEOTEKNİK ETÜT RAPORUNDA BELİRLENEN HUSUSLARA UYULACAKTIR.

7.PLAN KAPSAMINDA BULUNAN HAZİNENİN ÖZEL MÜLKİYETİNDEKİ VEYA DEVLETİN HÜKÜM VE TASARRUFU ALTINDAKİ TAŞINMAZLARDA PROJE VE FİİLİ UYGULAMA YAPILMADAN ÖNCE (KIYIDA DOLDURMA VE KURUTMA YOLUYLA KAZANILAN ARAZİLERDE ÜST YAPILARA RUHSAT ALABİLMEK İÇİN) ÇEVRE, ŞEHİRCİLİK VE İKLİM DEĞİŞİKLİĞİ BAKANLIĞI MİLLİ EMLAK GENEL MÜDÜRLÜĞÜ İZNİ ALINMASI ZORUNLUDUR.

8.PROJENİN İNŞAAT VE KULLANIMI AŞAMALARINDA; 2872 SAYILI ÇEVRE KANUNU VE BU KANUNA İSTİNADEN ÇIKARILAN YÖNETMELİKLERİN İLGİLİ HÜKÜMLERİNE UYULMASI, BU ÇERÇEVEDE YAPILAN İŞ VE İŞLEMLERLE İLGİLİ OLARAK AYDIN VALİLİĞİNE (ÇEVRE, ŞEHİRCİLİK VE İKLİM DEĞİŞİKLİĞİ İL MÜDÜRLÜĞÜ) MÜRACAAT EDİLMESİ, MERİ MEVZUAT ÇERÇEVESİNDE İLGİLİ KURUM VE KURULUŞLARDAN GEREKLİ İZİNLERİN ALINMASI GEREKMEKTEDİR.

9.YAPIMI TAMAMLANAN ALANLARIN İNŞAATI VE KULLANIMINDA DENİZ KİRLİLİĞİ VE SIĞLAŞMAYA NEDEN OLUNMAMASI, SEYİR EMNİYETİ, CAN,MAL VE DENİZ GÜVENLİĞİNİN SAĞLANMASI AÇISINDAN GEREKLİ TEDBİRLERİN ALINARAK UYGUN GECE VE GÜNDÜZ İŞARETLER İLE MARKALANMASI GEREKMEKTEDİR.

10.YAPIMI TAMAMLANAN TESİSLERDE İNŞAATININ TAMAMLANMASINI MÜTEAKİP "KIYI TESİSLERİNE İŞLETME İZNİ VERİLMESİNE İLİŞKİN USUL VE ESASLAR HAKKINDA YÖNETMELİK" VE 2011/5 SAYILI GENELGE UYARINCA ULAŞTIRMA VE ALTYAPI BAKANLIĞINDAN FAALİYET İZNİ ALINACAKTIR.

11.YUKARIDA BELİRTİLEN HÜKÜMLERİN GEREK İNŞAAT AŞAMASINDA GEREKSE UYGULAMA AŞAMASINDA YERİNE GETİRİLMEMESİ HALİNDE SORUMLULUK KONUSUNA GÖRE İLGİLİ KURUM VE KURULUŞLARLA BİRLİKTE YATIRIMCIYA AİT OLACAKTIR.

12. HELİKOPTER PİSTİ, VAZİYET PLANINDA BELİRLENECEK OLUP ULAŞTIRMA VE ALTYAPI BAKANLIĞININ GÖRÜŞÜ ALINMAK KAYDIYLA YAPILABİLİR.

ÖZEL HÜKÜMLER

1.YAT LİMANINDA E=0.20, YENÇOK=4.50 METRE (ASMA KAT YAPILMASI HALİNDE 5.50 METRE)DİR. 02.04.2013 TARİH ve 28606 SAYILI RESMİ GAZETEDE YAYIMLANAN 3621 SAYILI KIYI KANUNUNUN UYGULANMASINA DAİR YÖNETMELİKTE YAPILAN DEĞİŞİKLİĞE İSTİNADEN; YAT LİMANLARINDA KONAKLAMA TESİSİ YAPILMASI HALİNDE BU TESİSLERİN YÜKSEKLİKLERİ 6.50 METREYİ (2 KAT) ve EMSALİ TOPLAM EMSALİN %20'SİNİ GEÇMEYECEK ŞEKİLDE YAPILAŞMA KOŞULLARI İMAR PLANI KARARI İLE BELİRLENİR.

2.DENİZ TURİZMİ YÖNETMELİĞİ UYARINCA "DENİZ TURİZMİ TESİSLERİ TURİZM İŞLETME BELGESİ" ALINMASI ZORUNLUDUR. YAT LİMANLARINDA, KONAKLAMA TESİSİ VEYA YATÇI KONAKLAMA ÜNİTESİNİN YATAK KAPASİTESİ, BAĞLAMA KAPASİTESİNİN %20'SİNİ VE ALTMIŞ YATAĞI AŞAMAZ.

3.KONTROL KULESİ, FENER, HANGAR V.B. YAT LİMANININ TEKNİK ALTYAPI ALANI OLARAK KULLANILAN YAPILARIN YÜKSEKLİĞİ, TEKNOLOJİSİ GEREĞİ UYGULAMA PROJELERİNDE BELİRLENECEKTİR.

4.LİMAN İÇİ YÜZER İSKELELERİN KONUMU; İMAR PLANI ONAMA SINIRLARI İÇERİSİNDE KALMAK ve ADET ve BOYUTU DEĞİŞMEMEK ŞARTLARINA UYMAK KAYDIYLA İHTİYAÇ ve TRAFİK EMNİYETİNE GÖRE DÜZENLENEBİLİR. ANCAK ULAŞTIRMA ve ALTYAPI BAKANLIĞI ALTYAPI YATIRIMLARI GENEL MÜDÜRLÜĞÜCE ONAYLANACAK VAZİYET PLANINA GÖRE UYGULAMA YAPILACAKTIR.

PLAN ADI:	AYDIN İLİ, KUŞADASI İLÇESİ, TÜRKMEN MAHALLESİ KUŞADASI YAT LİMANI 1/1.000 ÖLÇEKLİ UYGULAMA İMAR PLANI REVİZYONU DEĞİŞİKLİĞİ
TM NO/ADI:	14 / AYDIN KUŞADASI YAT LİMANI TURİZM MERKEZİ
ÖLÇEK:	1/1000
PAFTA SAYISI:	1/2
PAFTA ADI:	20K-4
PİN:	

20-K-1	20-K-2
20-K-4	20-K-3

MÜELLİFİNCE HAZIRLANAN İKİ (2) PAFTADAN İBARET AYDIN İLİ KUŞADASI İLÇESİ TÜRKMEN MAHALLESİ KUŞADASI YAT LİMANI 1/1.000 ÖLÇEKLİ UYGULAMA İMAR PLANI REVİZYONU DEĞİŞİKLİĞİ, BAKANLIĞIMIZ PLAN İNCELEME VE DEĞERLENDİRME KURULUNUN 19.02.2026 TARİHLİ VE 2026/03-05 SAYILI KARARI İLE UYGUN GÖRÜLEREK, 3621 SAYILI KIYI KANUNUNUN 7 NCİ MADDESİ İLE 2634 SAYILI TURİZMİ TEŞVİK KANUNUNUN 7 NCİ MADDESİ UYARINCA ONANDI.

KÜLTÜR VE TURİZM BAKANLIĞI
YATIRIM VE İŞLETMELER GENEL MÜDÜRLÜĞÜ

KUŞADASI
AYDIN

20K-IV

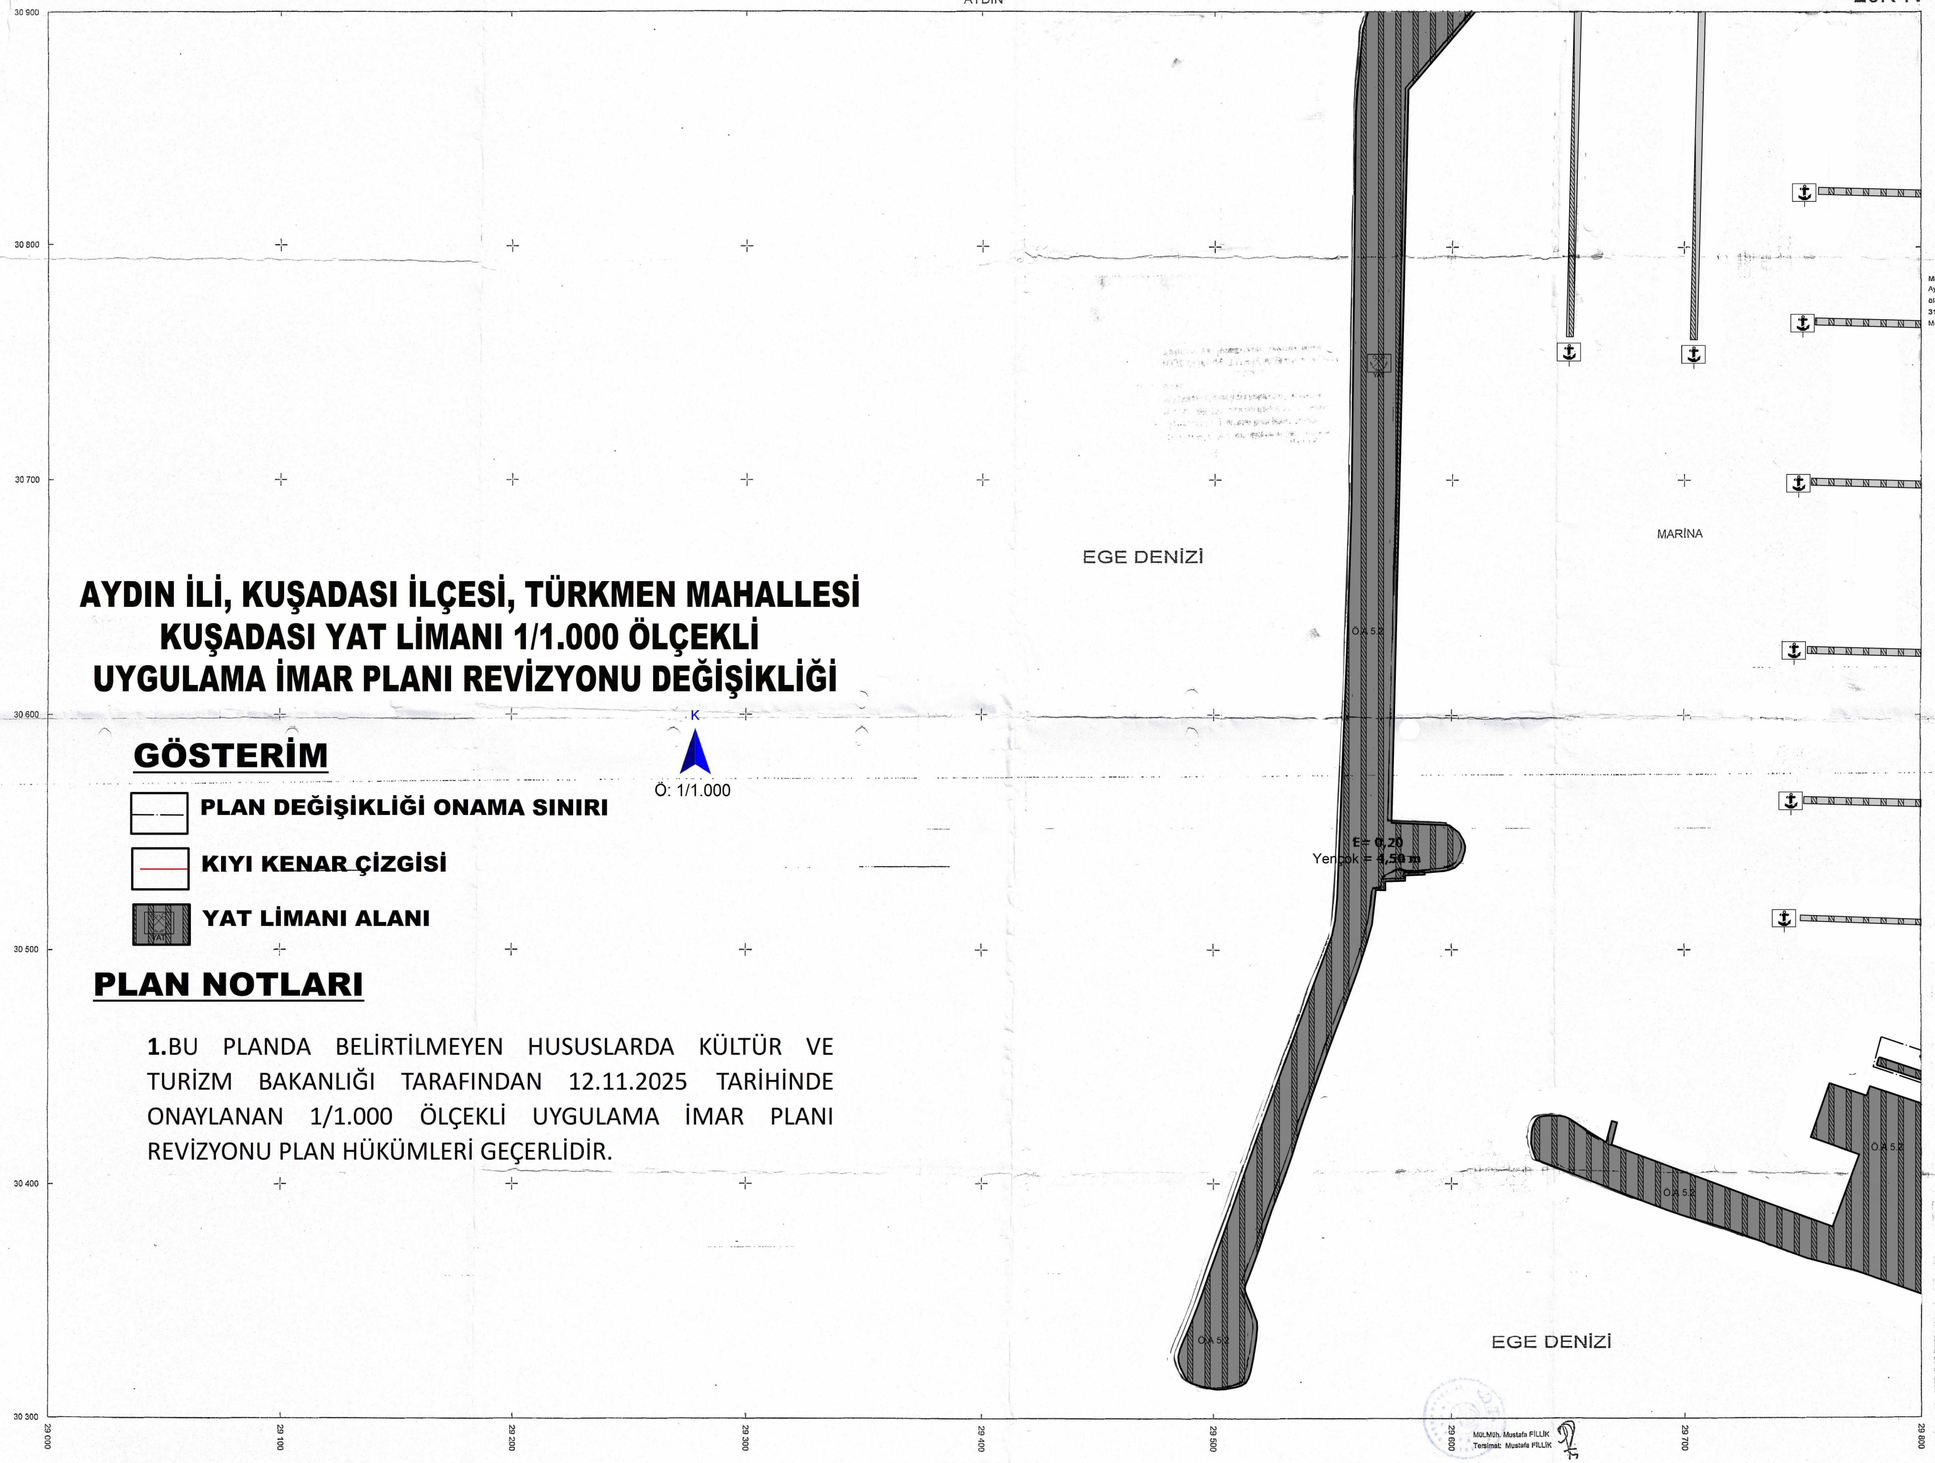

Mü. Müslafa FİLLİK Tarafından yapılan Aydın İl, Kuşadası İlçesine ait 1 / 1000 Ölçekli 4 Adet İlave Halihazır Harita 3194 Sayılı İmar Kanununun 7/a Maddesine göre İncelendi ve

09.12.2009

ONANDI

Kuşadası Belediye Başkanı
Mehmet Sait ALTINGÖN

AYDIN İLİ, KUŞADASI İLÇESİ, TÜRKMEN MAHALLESİ KUŞADASI YAT LİMANI 1/1.000 ÖLÇEKLİ UYGULAMA İMAR PLANI REVİZYONU DEĞİŞİKLİĞİ

K

Ö: 1/1.000

GÖSTERİM

- **PLAN DEĞİŞİKLİĞİ ONAMA SINIRI**
- **KIYI KENAR ÇİZGİSİ**
- **YAT LİMANI ALANI**

PLAN NOTLARI

1.BU PLANDA BELİRTİLMEYEN HUSUSLARDA KÜLTÜR VE TURİZM BAKANLIĞI TARAFINDAN 12.11.2025 TARİHİNDE ONAYLANAN 1/1.000 ÖLÇEKLİ UYGULAMA İMAR PLANI REVİZYONU PLAN HÜKÜMLERİ GEÇERLİDİR.

MÜLMüh. Mustafa FİLLİK
Tesilmsi: Mustafa FİLLİK

1/1000

AYDIN
KUŞADASI
TÜRKMEN
MAHALLESİ

PLAN
AÇIKLAMA
RAPORU

TEMMUZ
2026

KUŞADASI YAT LİMANI

1/1.000 ÖLÇEKLİ UYGULAMA İMAR PLANI REVİZYONU DEĞİŞİKLİĞİ PLAN AÇIKLAMA RAPORU

PLANLAMA &
DANIŞMANLIK

Kazımdirik Mahallesi 296 Sokak Folkart Time
No: 8 Kat: 9 Ofis: 906 PK: 35100 Bornova/ İZMİR
T.+90 232 446 80 67 - F.+90 232 446 57 04
www.meralcelepplanlama.com.tr
info@meralcelepplanlama.com.tr

1. GİRİŞ

Kuşadası Yat Limanı Turizm Merkezi ve Türkmen Mahallesi sınırları içerisinde yer alan, Kuşadası Yat Limanında son yıllarda yaşanan tekne boylarındaki değişkenlik ve farklılıklar nedeniyle iskele boyu ve konumlarında yapılan düzenlemeler ile güncel kıyı ve imar mevzuatı hükümleri uyarınca yapılan düzenlemeleri içeren UIP-091111897 plan işlem numaralı 1/1000 ölçekli Uygulama İmar Planı Revizyonu ve NİP-091111899 plan işlem numaralı 1/5000 ölçekli Nazım İmar Planı Revizyonu, Kültür ve Turizm Bakanlığı Plan İnceleme ve Değerlendirme Kurulunun 15.08.2025 tarihli ve 2025/10-05 sayılı kararı uyarınca 3621 sayılı Kıyı Kanununun 7. maddesi ile 2634 sayılı Turizmi Teşvik Kanununun 7. maddesi uyarınca Kültür ve Turizm Bakanlığınca 12.11.2025 tarihinde onaylanmıştır.

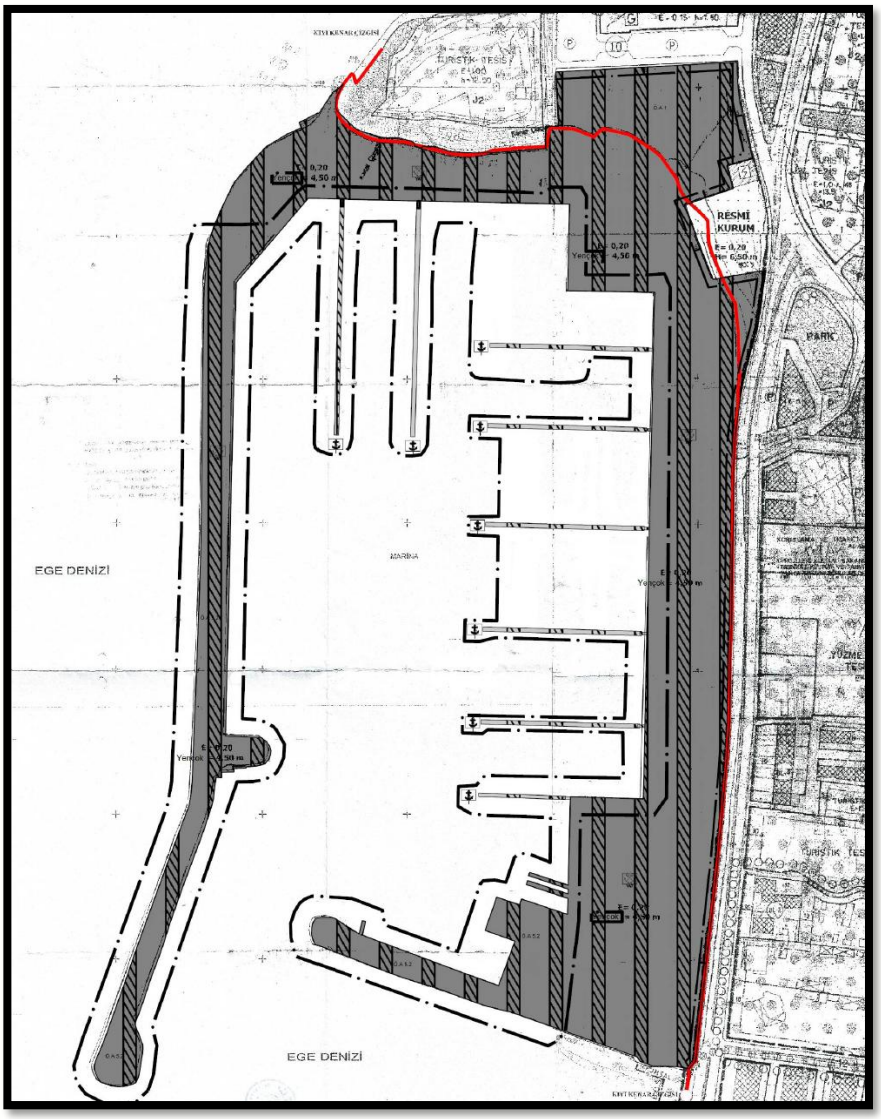

12.11.2025 tarihinde onaylanan 1/1.000 ölçekli Uygulama İmar Planı Revizyonu

2634 sayılı Turizmi Teşvik Kanunu uyarınca Resmî Gazete'de yayımlanarak yürürlüğe giren "Kültür ve Turizm Koruma ve Gelişim Bölgelerinde ve Turizm Merkezlerinde Planlamaya ve Uygulamaya İlişkin Yönetmelik"in 15. maddesi ve 3194 sayılı İmar Kanunu'nun 8/b maddesi gereğince; NİP-091111899 plan işlem numaralı 1/5000 ölçekli Nazım İmar Planı Revizyonu, 01.12.2025 tarihinde, UIP-091111897 plan işlem numaralı 1/1000 ölçekli Uygulama İmar Planı Revizyonu, 26.11.2025 tarihinde bir ay (30 gün) süreyle askıya çıkartılmıştır.

2. AMAÇ ve KAPSAM

01.12.2025 tarihinde bir ay (30 gün) süreyle askıya çıkarılan NİP-091111899 plan işlem numaralı 1/5000 ölçekli Nazım İmar Planı Revizyonu ile 26.11.2025 tarihinde bir ay (30 gün) süreyle askıya çıkarılan UIP-091111897 plan işlem numaralı 1/1000 ölçekli Uygulama İmar Planı Revizyonu'na, askı süresi içerisinde itirazda bulunulmuştur.

İmar planı revizyonu kapsamında kurum görüşlerinin alındığı aşamada marina alanında lift iskelesi iki adet parmak iskele şeklinde öngörülmüştür. Ancak planlama sürecinin ardından marinada ortaya çıkan teknik gereklilikler, tekne boyutlarındaki değişiklikler, manevra güvenliği ihtiyaçları, işletme verimliliği ile bakım-onarım süreçlerine ilişkin teknik zorunluluklar doğrultusunda tek bir lift iskelesi şeklinde düzenlenmesinin teknik ve operasyonel açıdan daha uygun olacağı tespit edilmiştir.

Söz konusu gerekçeler doğrultusunda; askıda bulunan imar planı revizyonlarına itiraz edilmiş ve yapılan itirazlar, Kültür ve Turizm Bakanlığı Plan İnceleme ve Değerlendirme Kurulunun 19.02.2026 tarihli ve 2026/03-05 sayılı Kararı uyarınca, 3621 sayılı Kıyı Kanunu'nun 7. maddesi ile 2634 sayılı Turizmi Teşvik Kanunu'nun 7. maddesi kapsamında değerlendirilerek Kültür ve Turizm Bakanlığınca uygun bulunmuş ve onaylanmıştır.

3. 1/1.000 ÖLÇEKLİ UYGULAMA İMAR PLANI REVİZYONU DEĞİŞİKLİĞİ

Marina alanında yer alan ve mevcut imar planında iki adet parmak iskele şeklinde düzenlenen lift iskelesi, tek bir lift iskelesi olarak yeniden düzenlenmiştir.

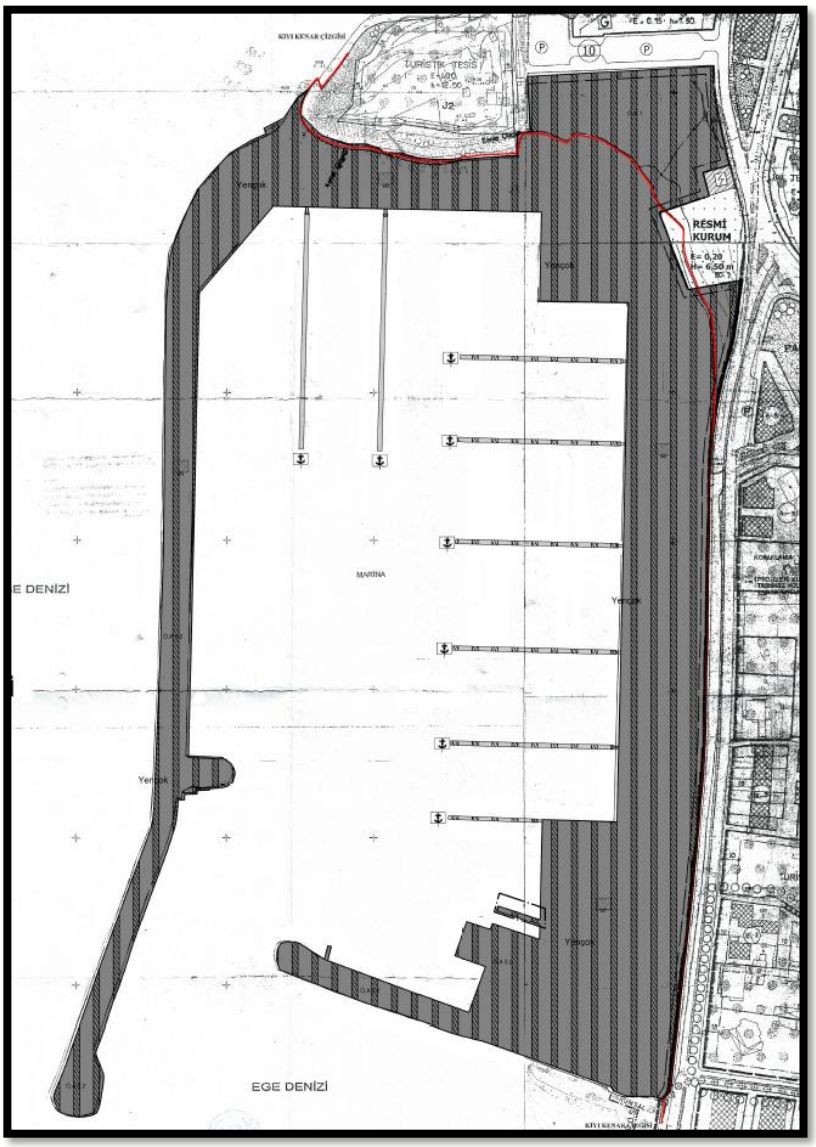

Plan İnceleme ve Değerlendirme Kurulunun 19.02.2026 tarihli ve 2026/03-05 sayılı Kararı uyarınca uygun görülen 1/1.000 ölçekli Uygulama İmar Planı Revizyonu Değişikliği

4. PLAN HÜKÜMLERİ

1. Bu planda belirtilmeyen hususlarda Kültür ve Turizm Bakanlığı tarafından 12.11.2025 tarihinde onaylanan 1/1.000 ölçekli Uygulama İmar Planı Revizyonu plan hükümleri geçerlidir.

T.C.
KÜLTÜR VE TURİZM BAKANLIĞI
Yatırım ve İşletmeler Genel Müdürlüğü

COP31 TÜRKİYE ANTALYA

ACELE
26.08.2026

Sayı : E-73982974-307.99[090710002]-8807539
Konu : Aydın İli, Kuşadası Yat Limanı 1/5000 ve1/1000 ölçekli Nazım ve Uygulama İmar Planı Revizyonu Değişikliği

KUŞADASI BELEDİYE BAŞKANLIĞINA
(İmar ve Şehircilik Müdürlüğü)

İlgi : a) 03.08.2026 tarihli ve E-73982974-307.02.02.03[090710002;Plan_2026]-8698023 sayılı dağıtımlı yazımız.
b) Posta ve Telgraf Teşkilatı Anonim Şirketi 2. Bölge Müdürlüğünün (Kuşadası Dağıtım ve Toplama Müdürlüğü) 21.08.2026 tarihli ve E-63394320-000-5450072 sayılı yazısı.

İlgi (a) dağıtımlı yazımız ile Aydın İli, Kuşadası İlçesi, Türkmen Mahallesi sınırları içinde yer alan Aydın Kuşadası Yat Limanı 1/5000 ölçekli Nazım (PİN:NİP-091143128) ve 1/1000 ölçekli Uygulama (PİN:UİP-091143129) İmar Planı Revizyonu Değişikliğinin Bakanlığımız Plan İnceleme ve Değerlendirme Kurulunun 19.02.2026 tarihli ve 2026-03/05 sayılı kararı doğrultusunda 2634 sayılı Turizmi Teşvik Kanununun 7 nci maddesi ile 3621 sayılı Kıyı Kanununun 7 nci maddesi uyarınca onaylandığı belirtilerek gerekli işlemler yapılmak üzere ilgili idarelere iletilmiştir.

Ancak ilgi (b) yazı ile TB05648450507 barkod nolu Kuşadası Belediyesi (İmar ve Şube Müdürlüğü) alıcılı tebligatın zayii olduğu belirtilerek yeniden iletilmesi talep edilmektedir.

Yapılan incelemede söz konusu tebligatın ilgi (a) yazımızın Kuşadası Belediye Başkanlığına (İmar ve Şehircilik Müdürlüğü) dağıtımına ilişkin olduğu tespit edilmiştir.

Bu doğrultuda Bakanlığımızca 03.08.2026 tarihinde onaylananan Aydın Kuşadası Yat Limanı 1/5000 ölçekli Nazım ve 1/1000 ölçekli Uygulama İmar Planı Revizyonu Değişiklikleri ilgi (a) yazımızda belirtilen askı ilanına ilişkin iş ve işlemlerin yürütülmesini teminen ekte iletilmekte olup bilgilerinizi ve gereğini rica ederim.

T.C.
KUŞADASI BELEDİYE BAŞKANLIĞI
Belgenin Kayıt Sayısı / Kayıt Tarihi: 02. 09. 2026 / Kayıt Saati
HAVALE EDİLECEĞİ YER
İmar ve Şeh. Müd.

Cenk Mehmet OĞUZSOY
Bakan a.
Genel Müdür Yardımcısı

Vildan AKOL
Yazı İşleri Müdürü

Ek:
1 - İlgi (a) yazımız.
2 - 1/5000 ölçekli Nazım ve 1/1000 ölçekli Uygulama İmar Planı - Açıklama Raporları - CD

Dağıtım:

Bu belge, güvenli elektronik imza ile imzalanmıştır.
Doğrulama Kodu: F43264B9-0F6F-45F2-A639-4A9CF973D245 Doğrulama Adresi: https://www.turkiye.gov.tr/ktb-ebys

İsmet İnönü Bulvarı No:32 Emek Çankaya/ANKARA
Telefon No : (312) 470 80 00 Belgegeçer No : (312) 212 83 94
e-posta : ygplanlama@kultur.gov.tr internet adresi : www.kultur.gov.tr
KEP Adresi : kulturveturizmbakanligi@hs01.kep.tr

Bilgi için:Ahmet Veysel BİNGÖL
Kültür ve Turizm Uzmanı
Telefon No:(312) 470 80 00-7321

Türkiye

Gereği:
KUŞADASI BELEDİYE BAŞKANLIĞINA (İmar ve Şehircilik Müdürlüğü)

Bilgi:
POSTA VE TELGRAF TEŞKİLATI ANONİM ŞİRKETİ 2. BÖLGE MÜDÜRLÜĞÜNÜN (Kuşadası Dağıtım ve Toplama Müdürlüğü) (Ek-2 konulmadı)

Bu belge, güvenli elektronik imza ile imzalanmıştır.
Doğrulama Kodu: F43264B9-0F6F-45F2-A639-4A9CF973D245
Doğrulama Adresi: https://www.turkiye.gov.tr/ktb-ebys

İsmet İnönü Bulvarı No:32 Emek Çankaya/ANKARA
Telefon No : (312) 470 80 00 Belgegeçer No : (312) 212 83 94
e-posta : ygplanlama@kultur.gov.tr internet adresi : www.kultur.gov.tr
KEP Adresi : kulturveturizmbakanligi@hs01.kep.tr

Bilgi için:Ahmet Veysel BİNGÖL
Kültür ve Turizm Uzmanı
Telefon No:(312) 470 80 00-7321